


Nordansicht

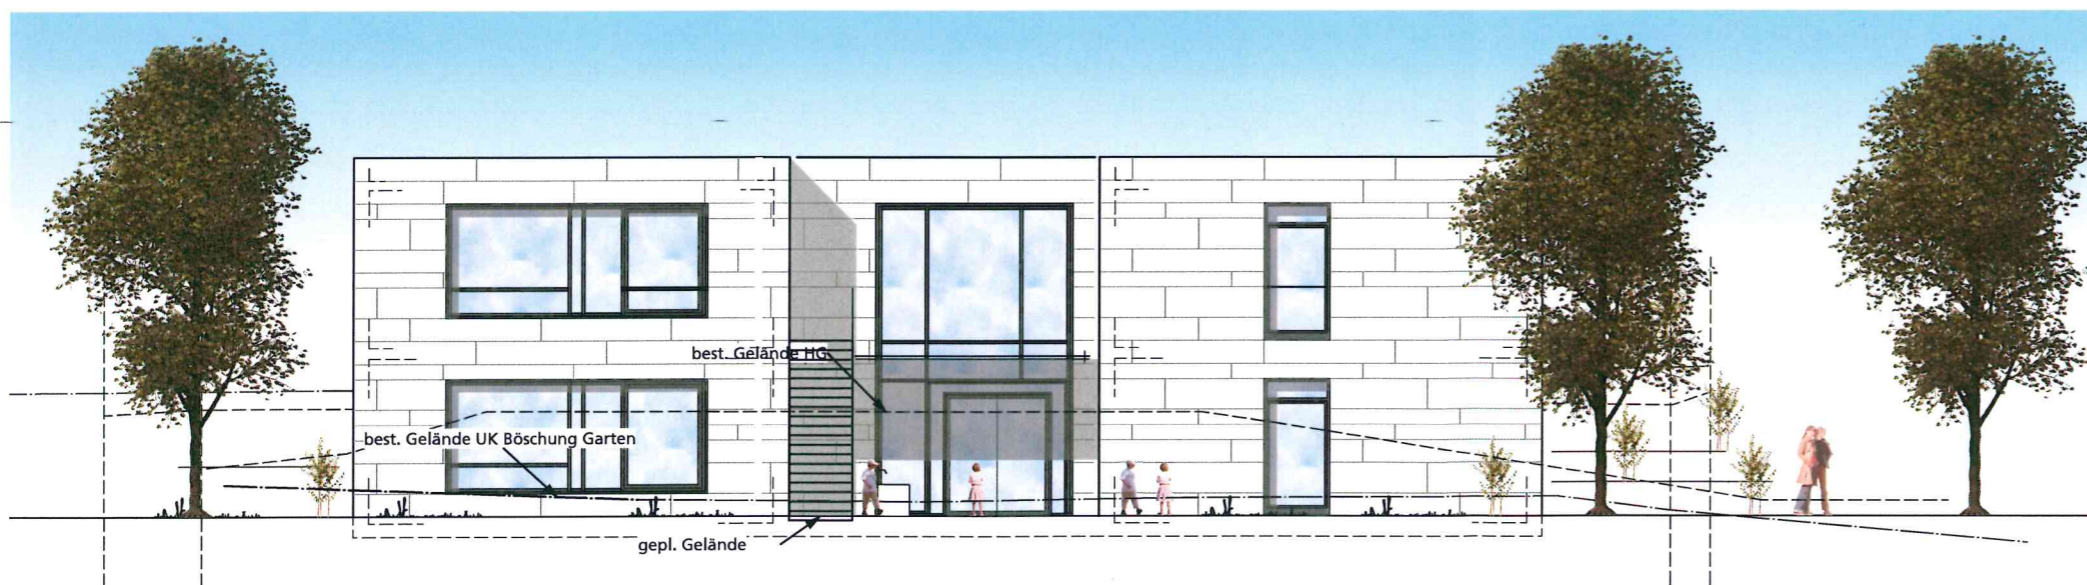

Ostansicht

BAUGESUCH

BAUVORHABEN
 Neubau Kindergarten "Burgblick"
 Wilhelmsheimer Straße 22
 71570 Oppenweiler

BAUHERR
 Gemeinde Oppenweiler
 vertr. d. BM Bernhard Bühler
 Schlosstraße 12
 71570 Oppenweiler


Nord- und Ostansicht M 1:100

GEFERTIGT
 Flein, den 18.09.2018


MAST | Das Architektenbüro

NICO MAST
 Dipl.-Ing. (FH), Freier Architekt


Talheimer Straße 32 · 74223 Flein
 Fon 0 170 · 784 25 74 · Mail info@architekt-mast.de

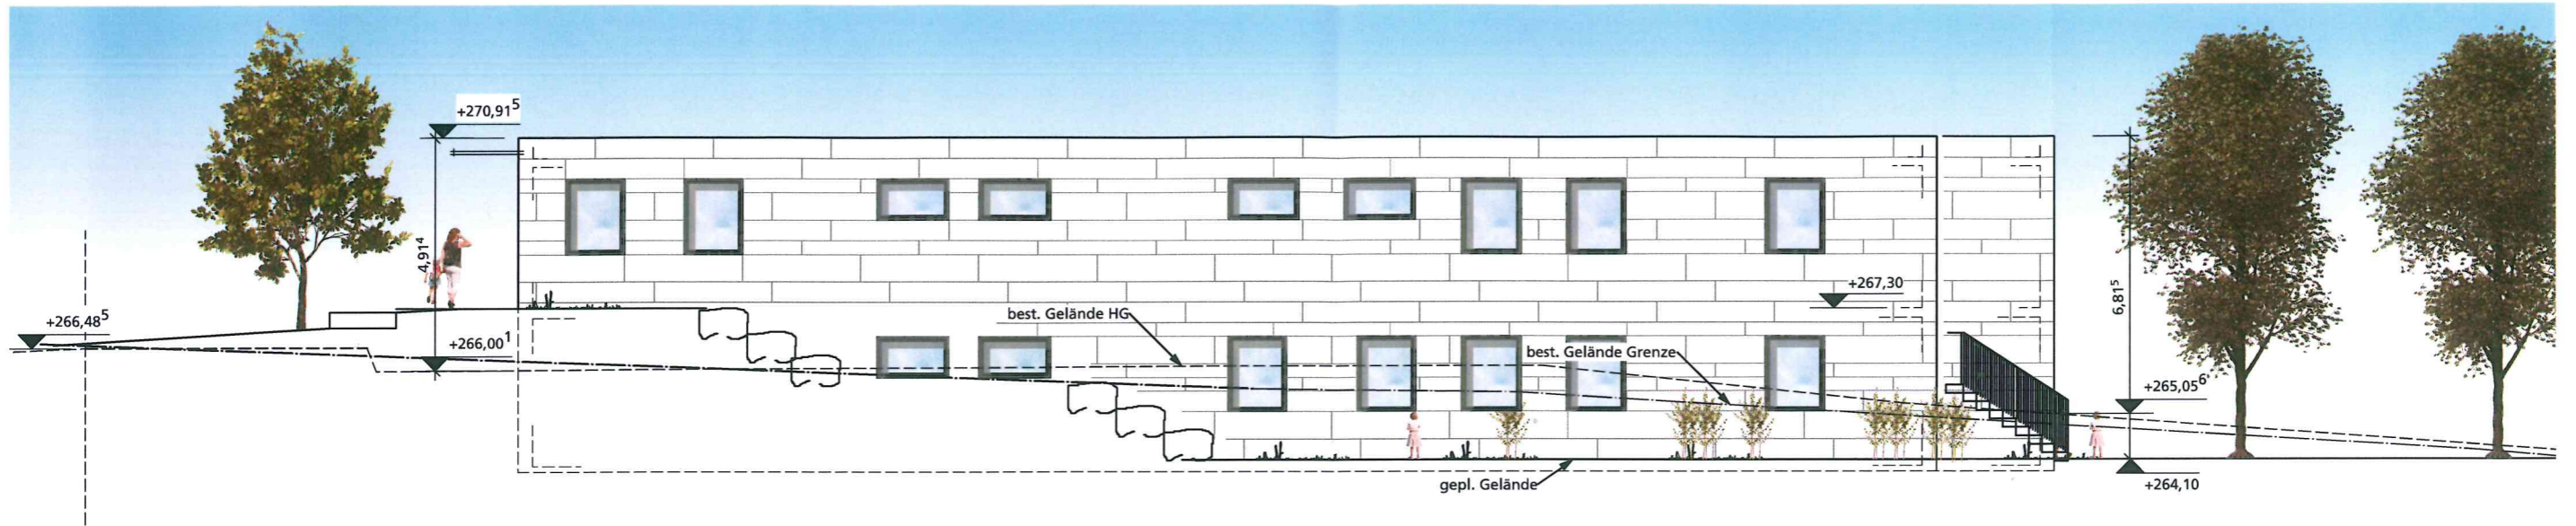

Südansicht

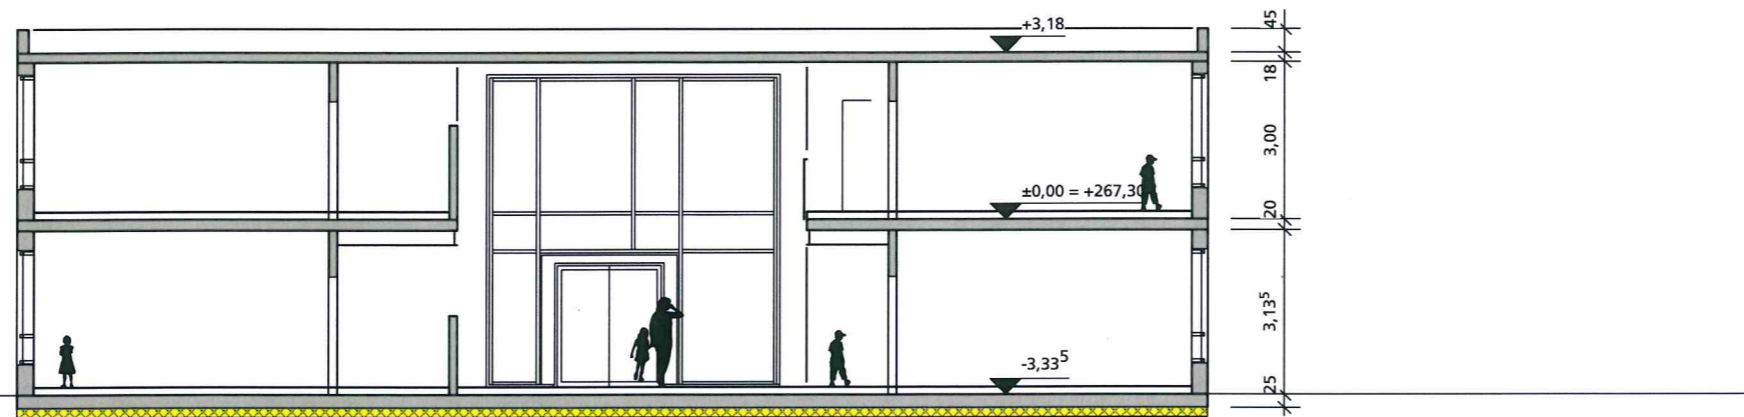

Schnitt

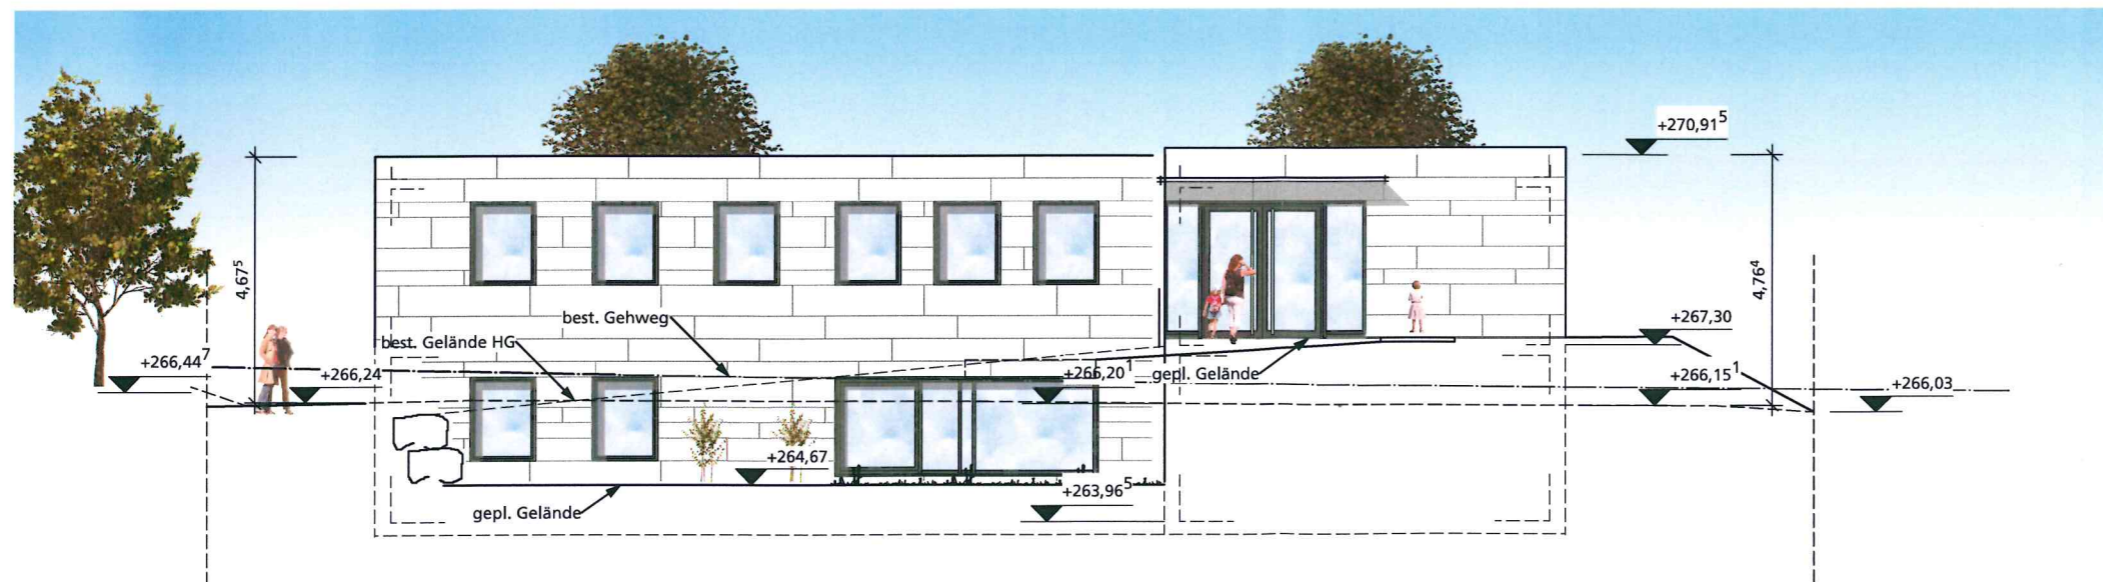

Westansicht

BAUGESUCH

BAUVORHABEN
 Neubau Kindergarten "Burgblick"
 Wilhelmsheimer Straße 22
 71570 Oppenweiler

BAUHERR
 Gemeinde Oppenweiler
 vertr. d. BM Bernhard Bühler
 Schlosstraße 12
 71570 Oppenweiler

Schnitt, Süd- und
 Westansicht M 1:100


GEFERTIGT
 Flein, den 18.09.2018

MAST | Das Architektenbüro

N. Mast

NICO MAST
 Dipl.-Ing. (FH), Freier Architekt

Talheimer Straße 32 · 74223 Flein
 Fon 0 170 · 784 25 74 · Mail info@architekt-mast.de

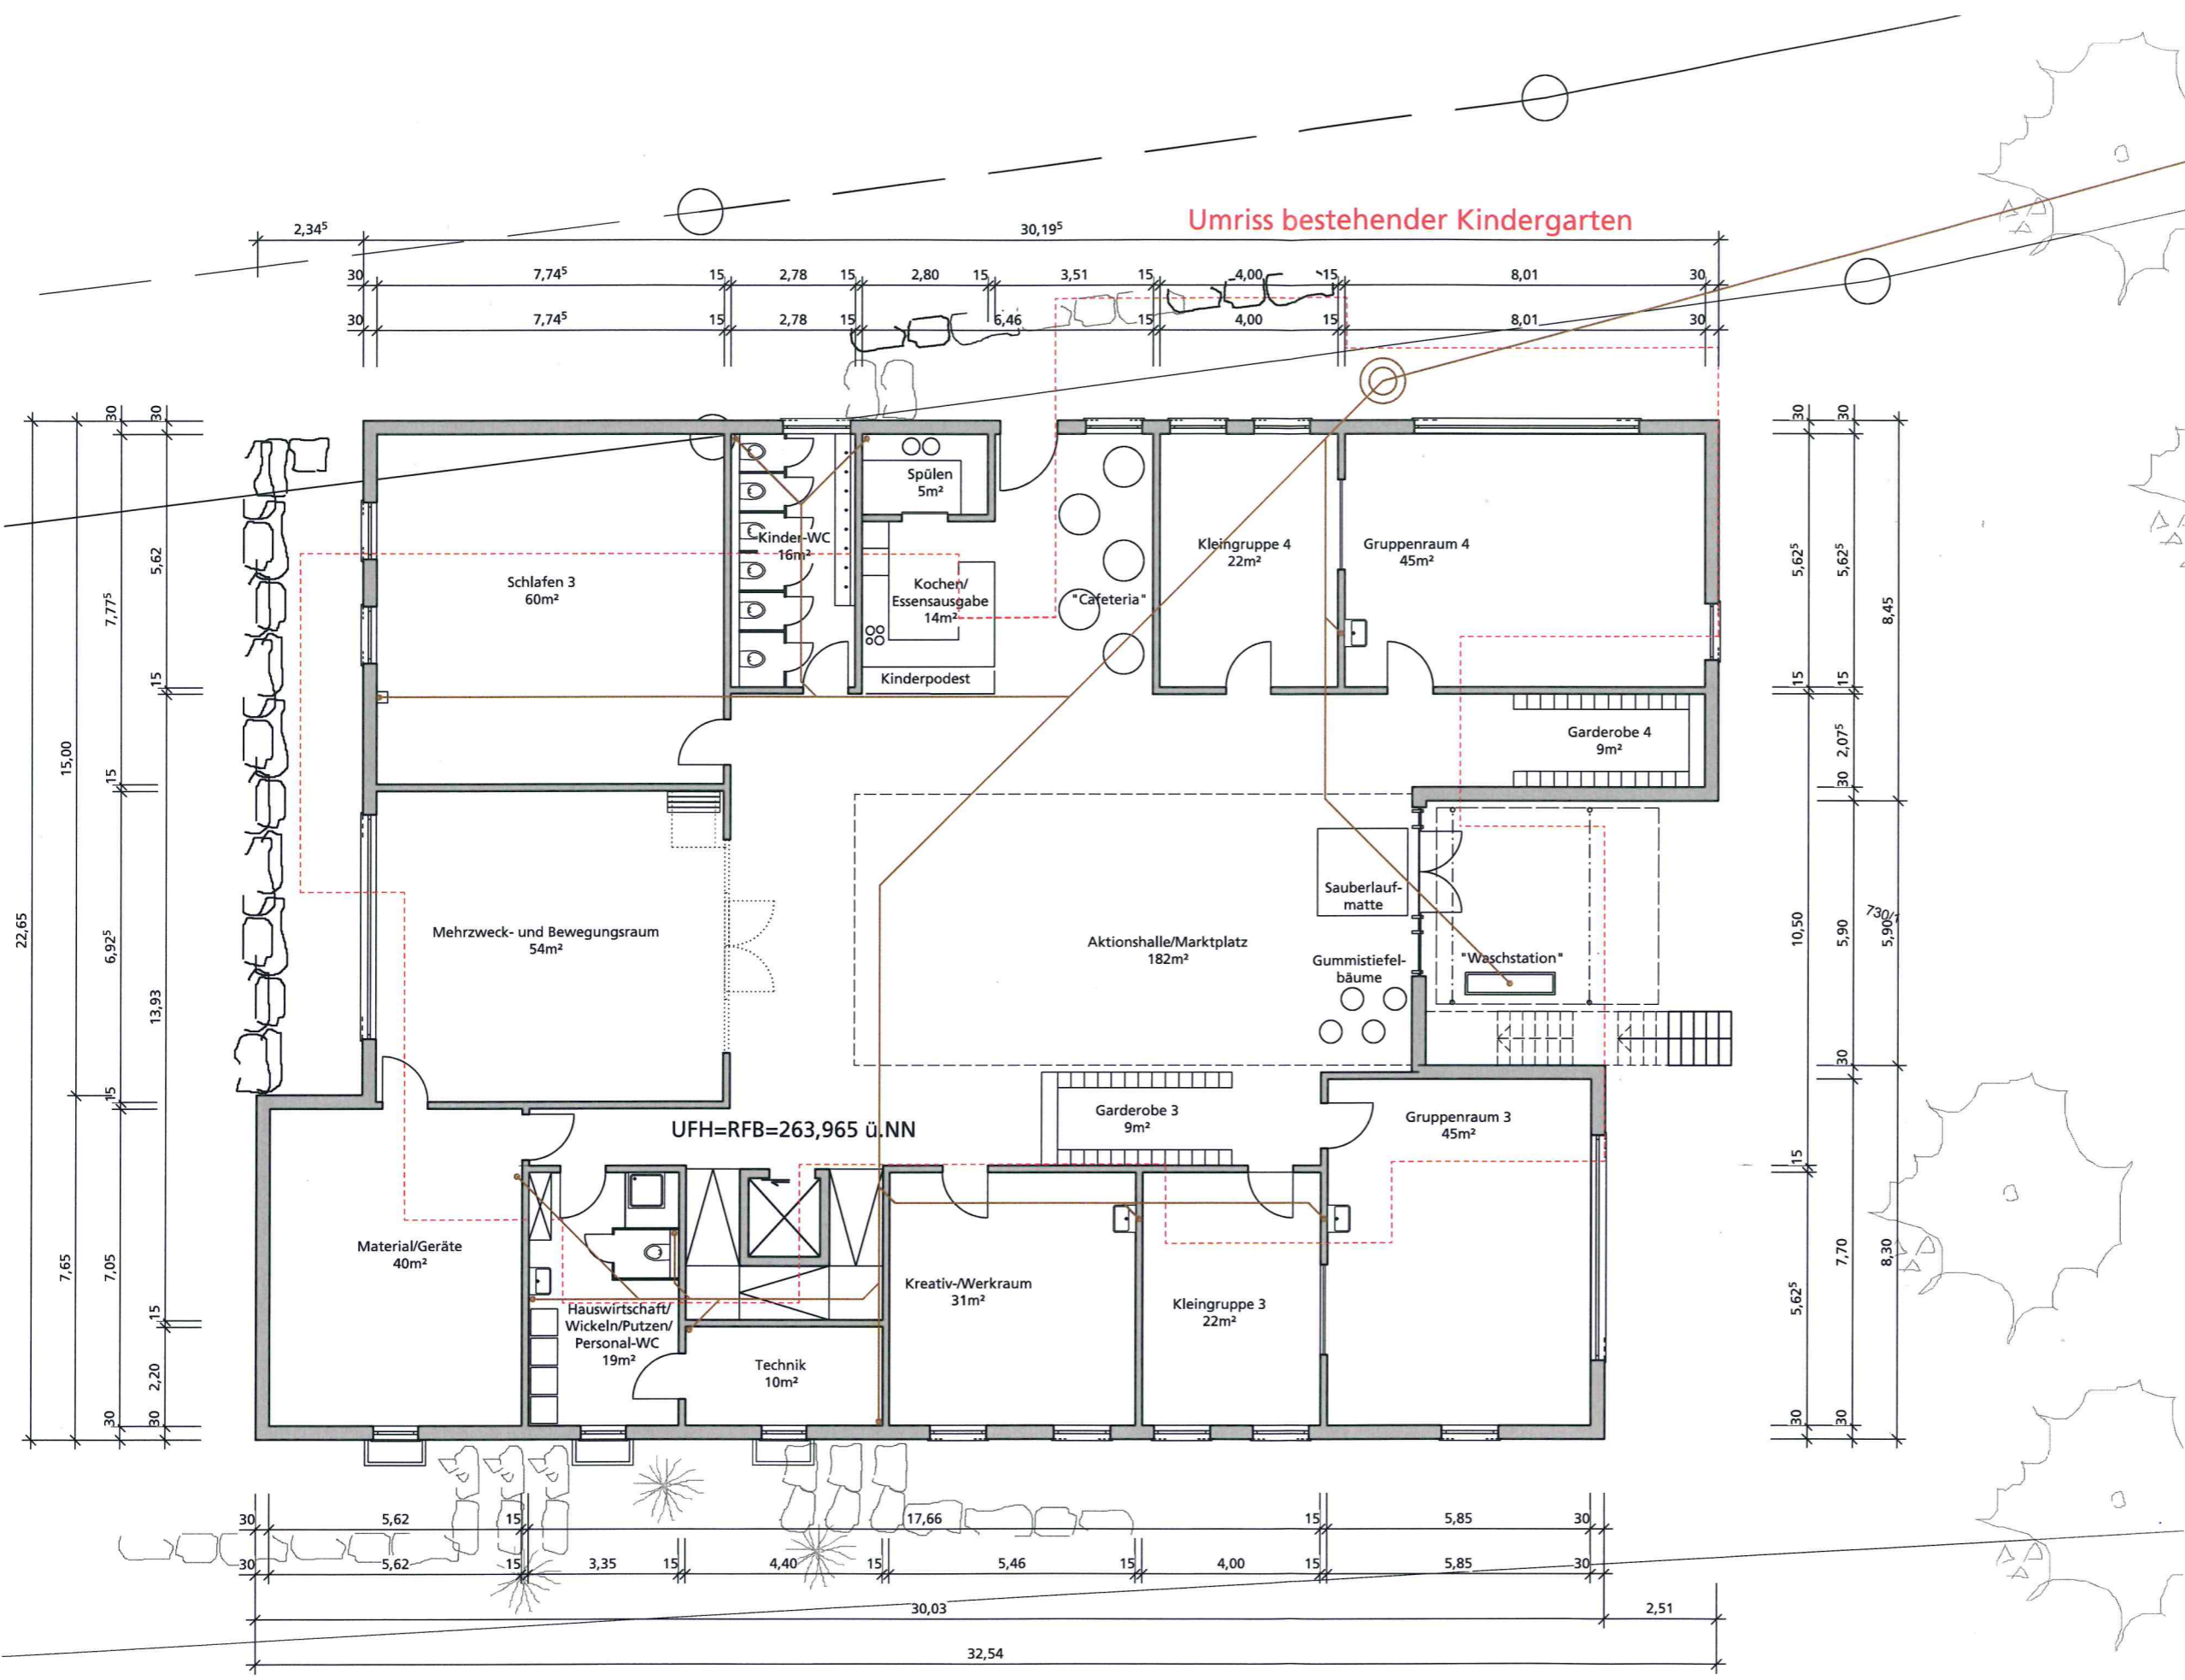

Umriss bestehender Kindergarten

BAUGESUCH

BAUVORHABEN
Neubau Kindergarten "Burgblick"
 Wilhelmsheimer Straße 22
 71570 Oppenweiler

BAUHERR
 Gemeinde Oppenweiler
 vertr. d. BM Bernhard Bühler
 Schlosstraße 12
 71570 Oppenweiler

Gartengeschoss 1:100


GEFERTIGT
 Flein, den 18.09.2018

MAST | Das Architektenbüro



NICO MAST
 Dipl.-Ing. (FH), Freier Architekt

Talheimer Straße 32 · 74223 Flein
 Fon 0 170 · 784 25 74 · Mail info@architekt-mast.de

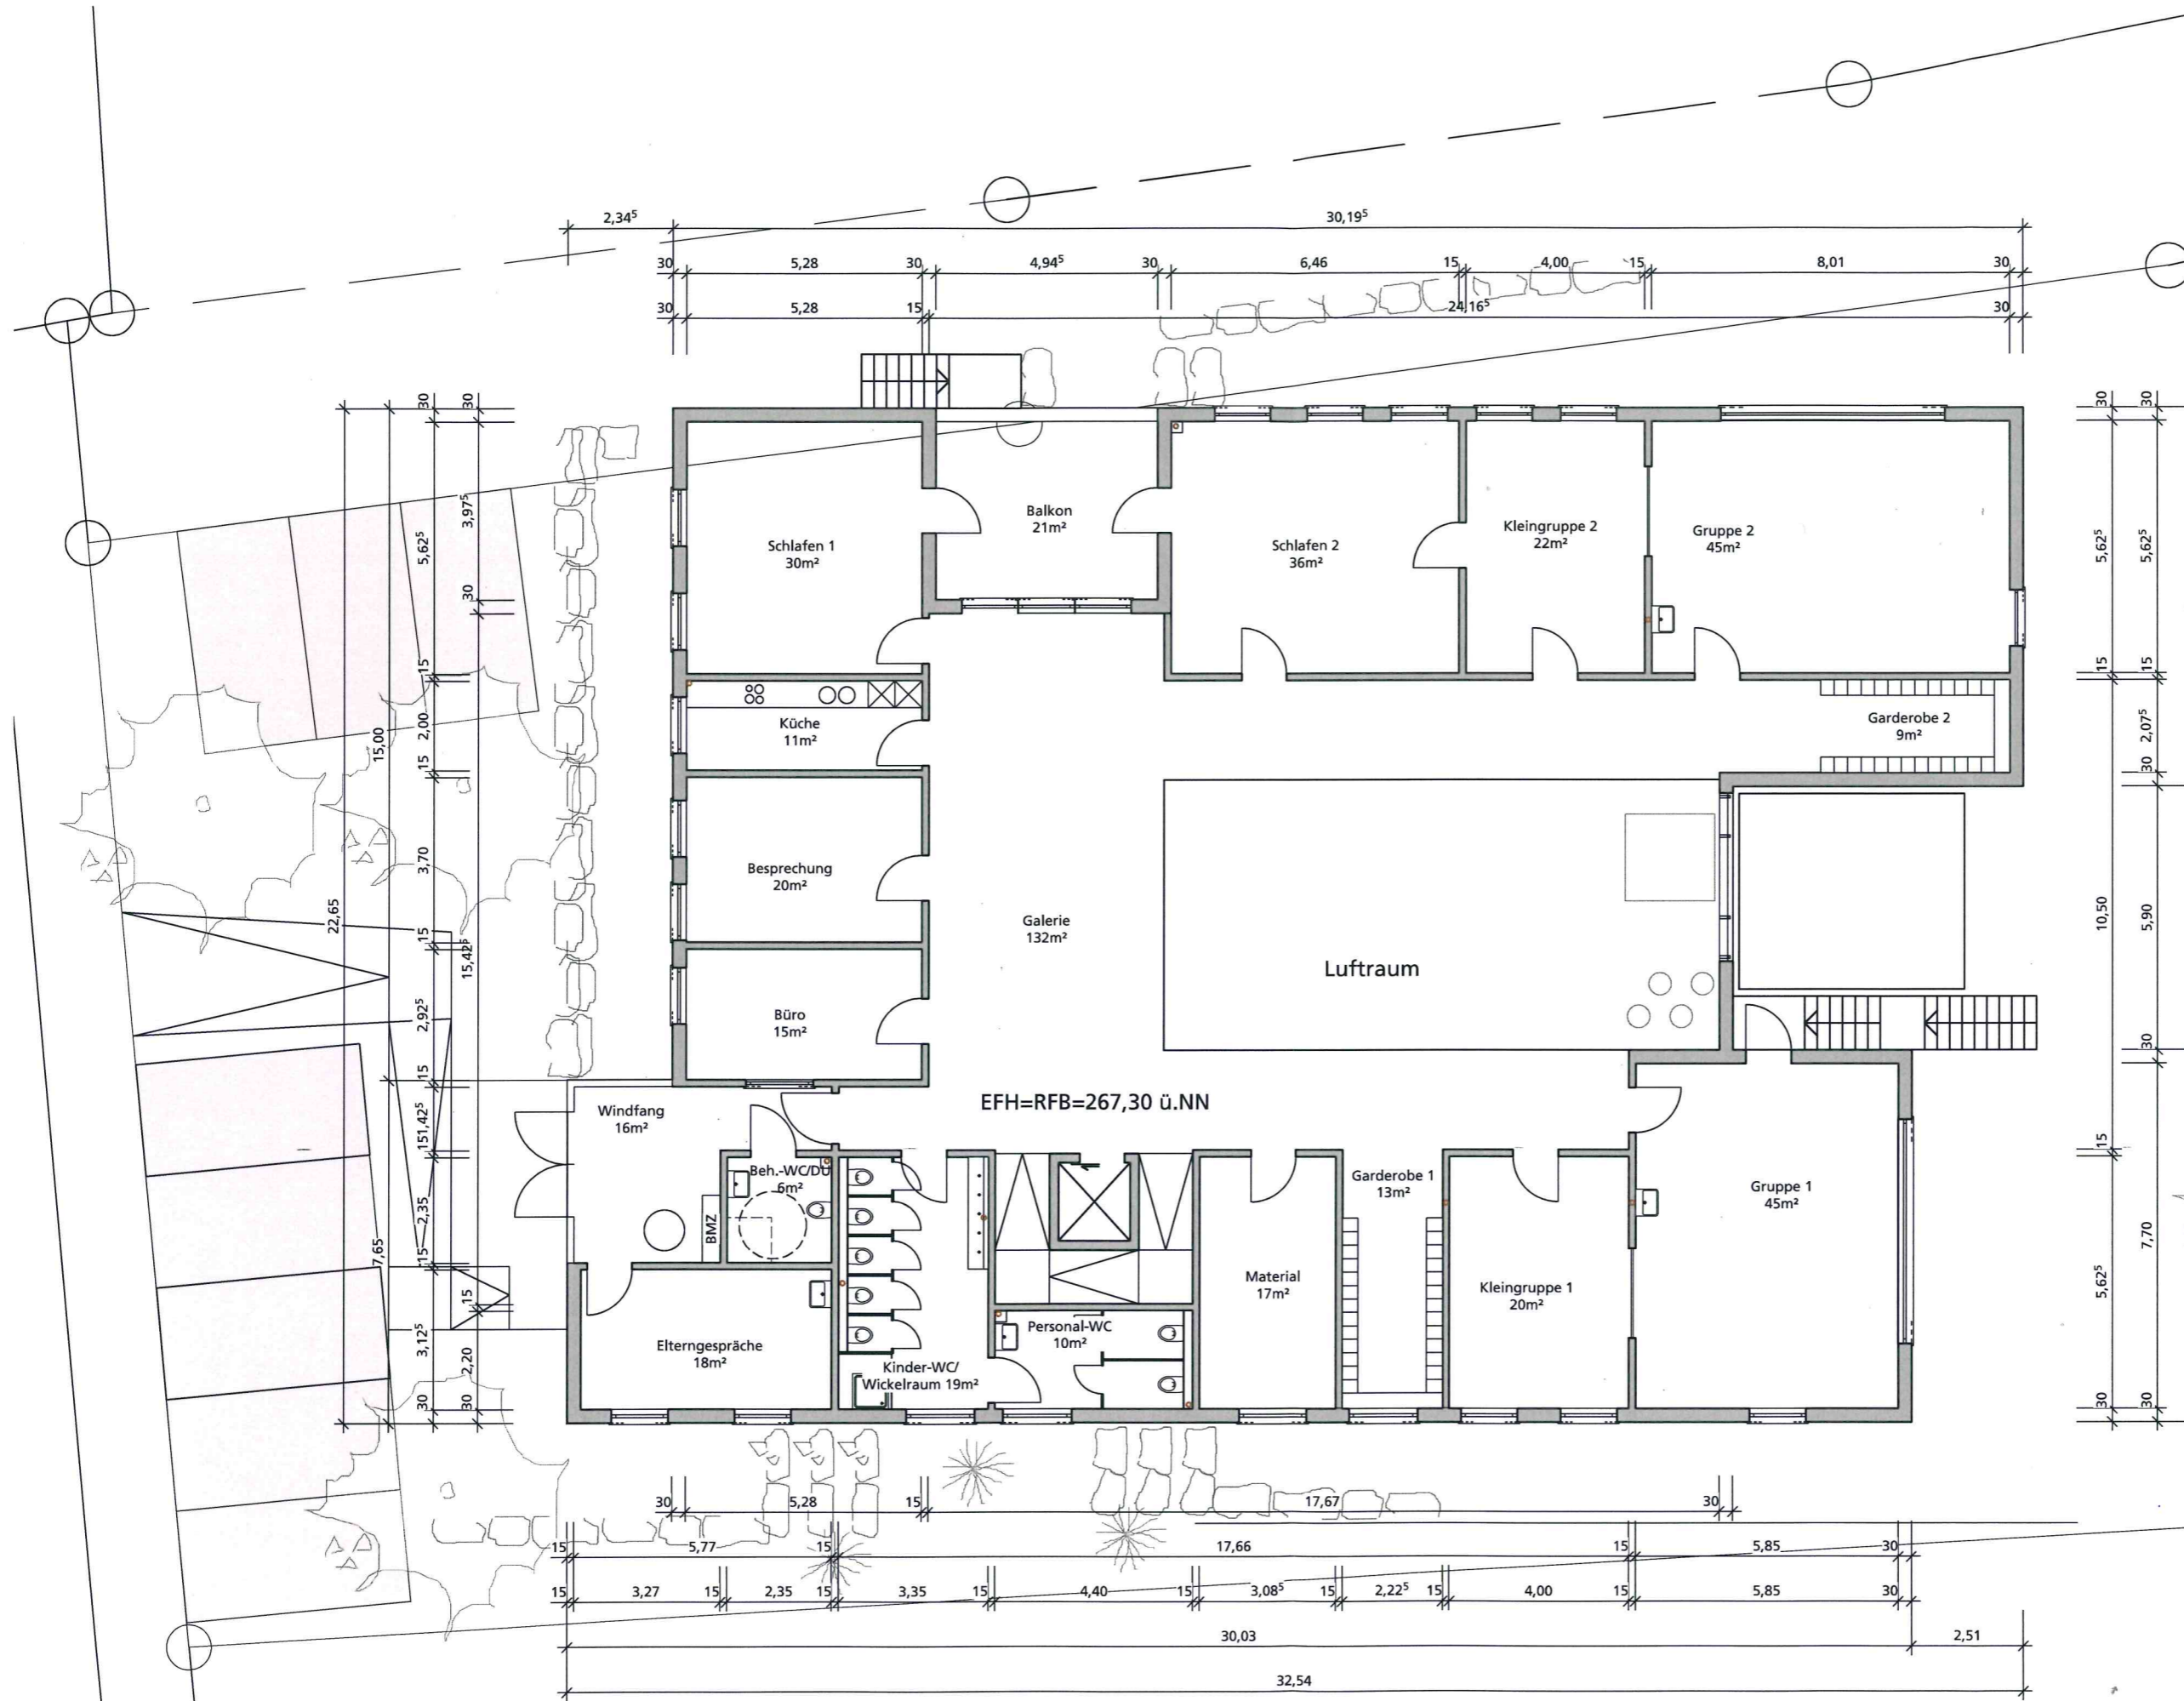

BAUGESUCH

BAUVORHABEN
Neubau Kindergarten "Burgblick"
 Wilhelmsheimer Straße 22
 71570 Oppenweiler

BAUHERR
 Gemeinde Oppenweiler
 vertr. d. BM Bernhard Bühler
 Schlosstraße 12
 71570 Oppenweiler

Eingangsgeschoss 1:100

GEFERTIGT
 Flein, den 18.09.2018

MAST | Das Architektenbüro

NICO MAST
 Dipl.-Ing. (FH), Freier Architekt

Talheimer Straße 32 · 74223 Flein
 Fon o 170 · 784 25 74 · Mail info@architekt-mast.de