


Hofäcker

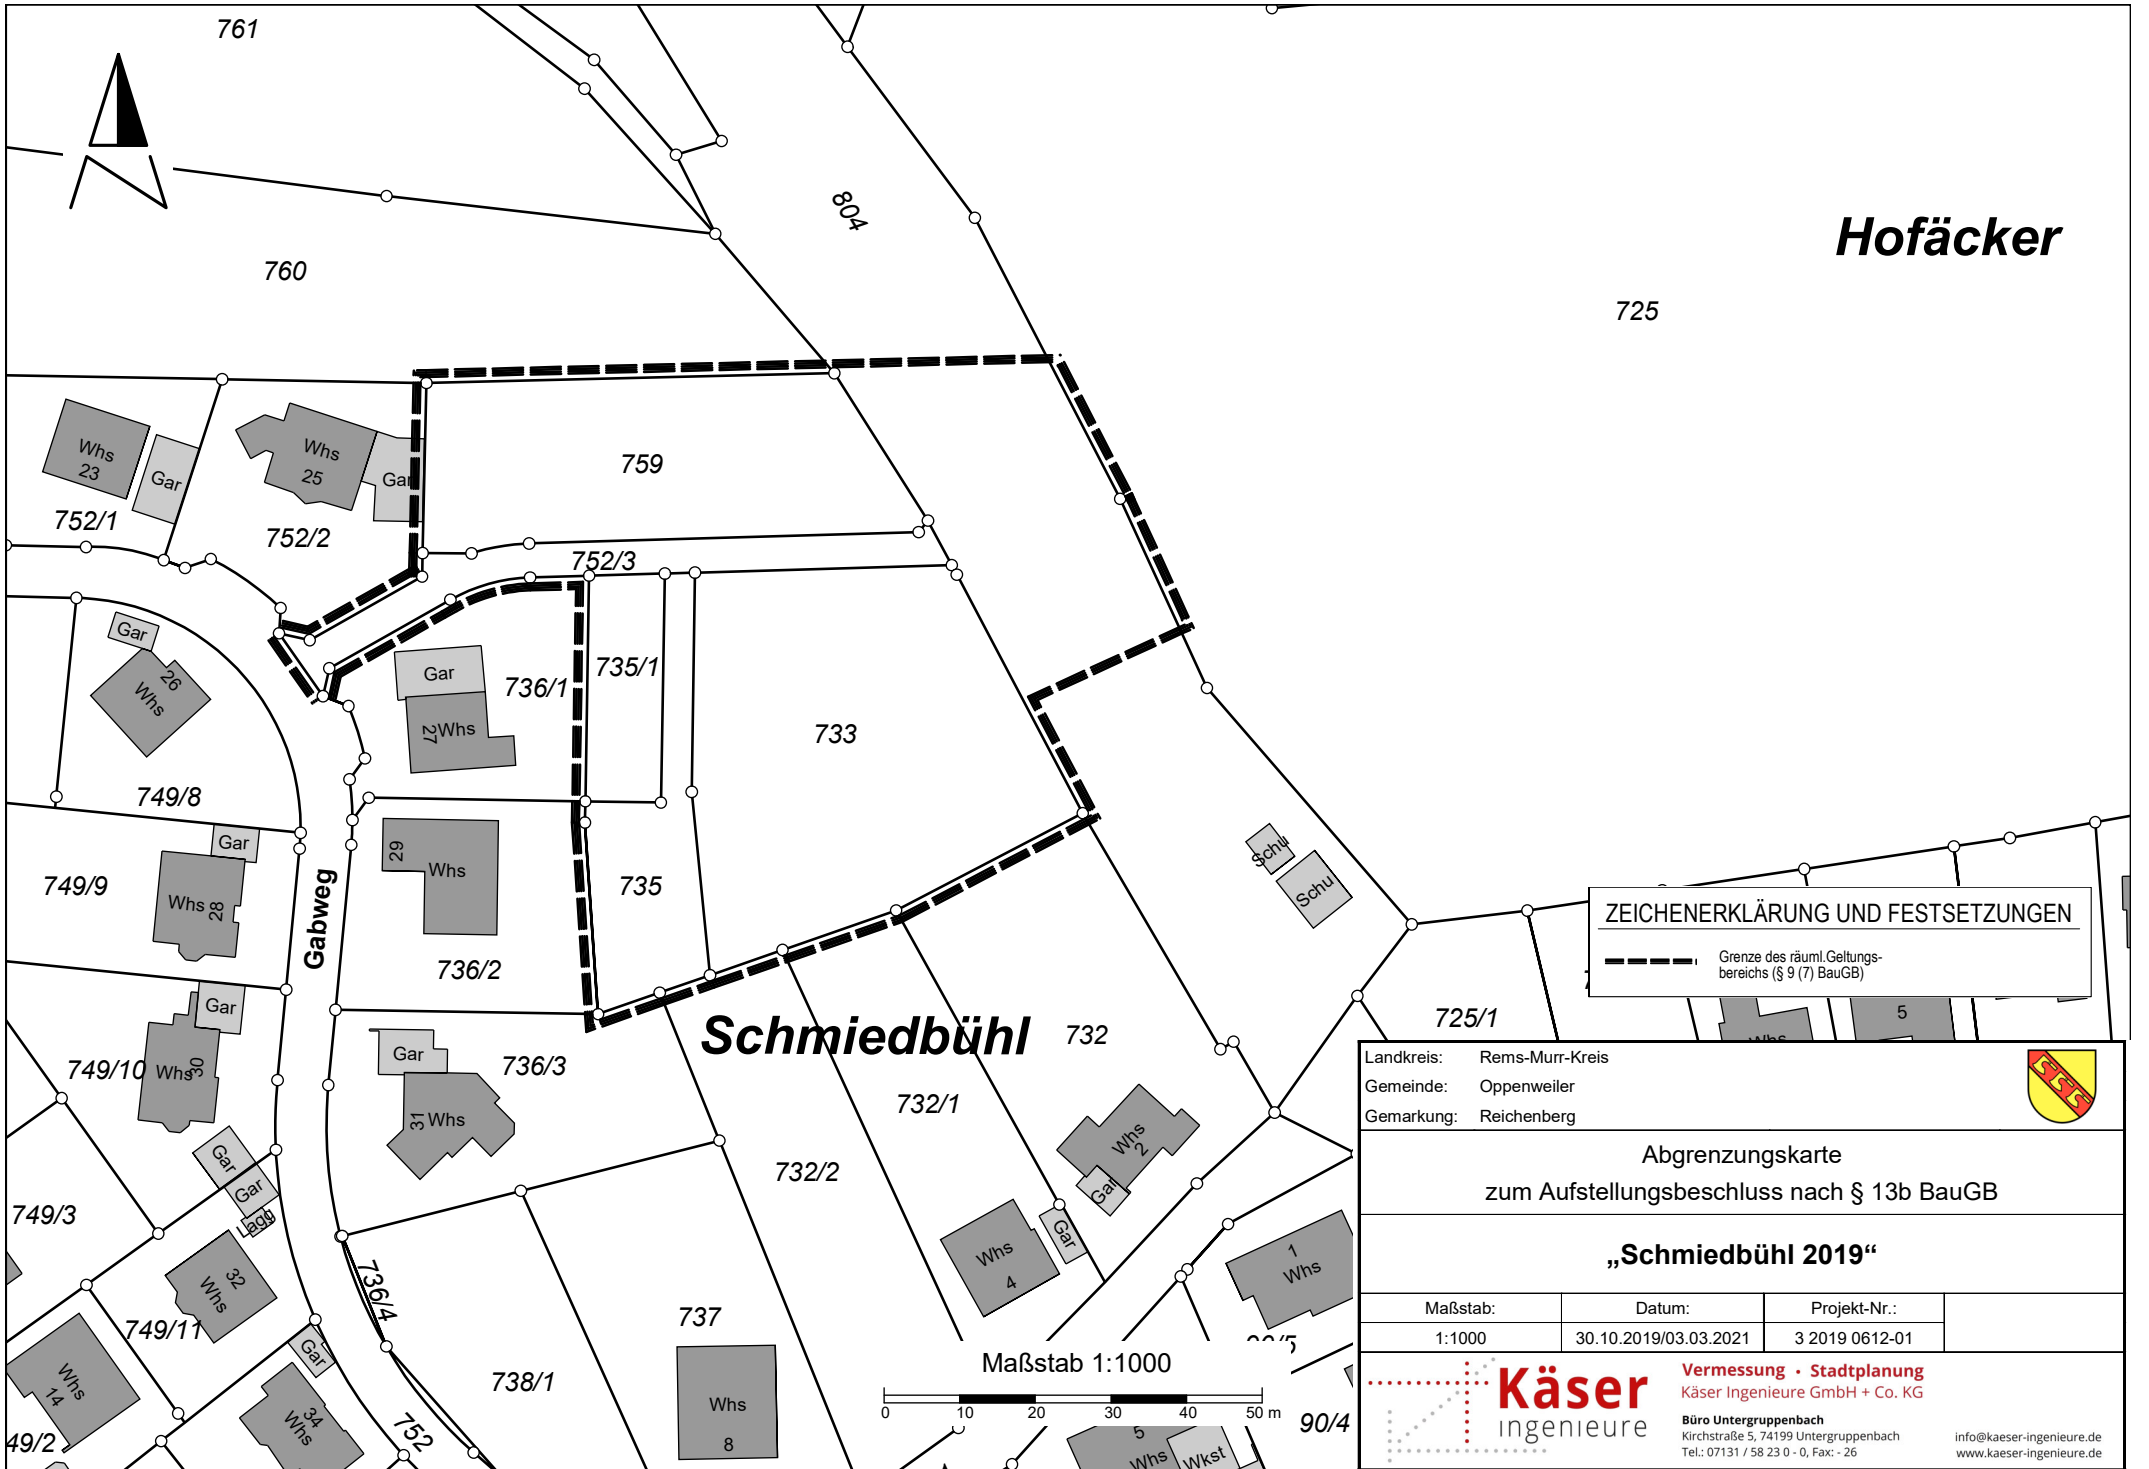

ZEICHENERKLÄRUNG UND FESTSETZUNGEN
 - - - - - Grenze des räuml. Geltungsbereichs (§ 9 (7) BauGB)

Landkreis: Rems-Murr-Kreis
 Gemeinde: Oppenweiler
 Gemarkung: Reichenberg



Abgrenzungskarte
 zum Aufstellungsbeschluss nach § 13b BauGB

„Schmiedbühl 2019“

Maßstab:	Datum:	Projekt-Nr.:
1:1000	30.10.2019/03.03.2021	3 2019 0612-01

Käser ingenieure
 Vermessung · Stadtplanung
 Käser Ingenieure GmbH + Co. KG
 Büro Untergruppenbach
 Kirchstraße 5, 74199 Untergruppenbach
 Tel.: 07131 / 58 23 0 - 0, Fax: - 26
 info@kaeser-ingenieure.de
 www.kaeser-ingenieure.de